

- COMUNE DI SARDARA -

- PROVINCIA DEL SUD SARDEGNA -

PROGETTO:

Lavori di manutenzione straordinaria involucro esterno casa comunale.


PROGETTO ESECUTIVO

Oggetto:	Planimetrie Generali	
Tavola:	1	IL PROGETTISTA Ing. Stefano Casti
Scala:	Varie	
Data:	Dicembre 2018	
RESP. UFF. TECNICO Dott. Ing. Pierpaolo Corrias		IL SINDACO Sig. Roberto Montisci

Studio Tecnico - Ing. Casti Stefano

E-mail: studiocasti@gmail.com Via dei Platani n.° 6 - 09030 Sardara - Via Ballero n.° 1 - 09092 Arborea Part. iva 02901440928
Tel./Fax 070 9387897 - Cell. 347 8524737


COROGRAFIA
SCALA 1:25 000

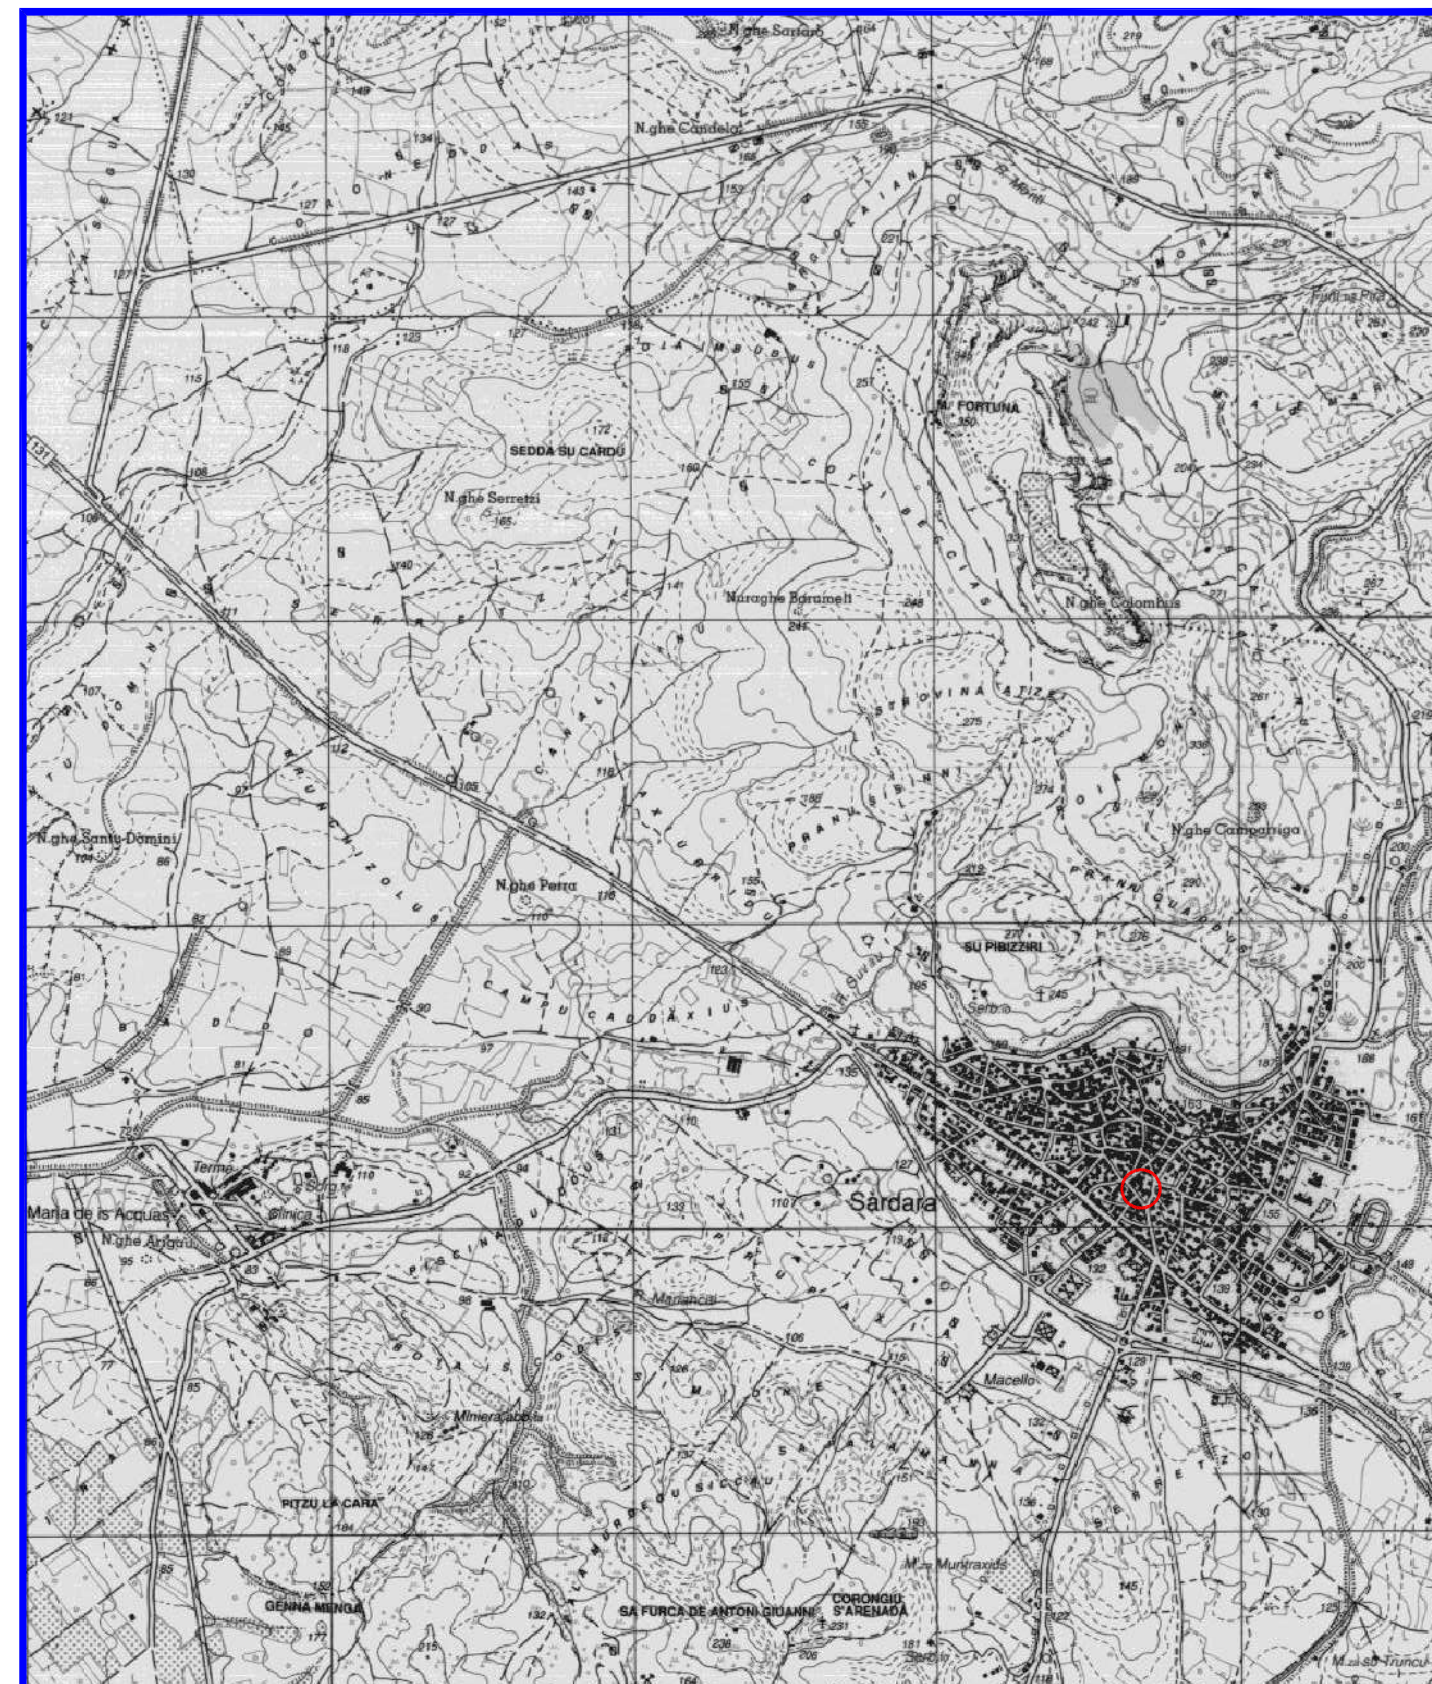

CARTA TECNICA
SCALA 1:10 000



PLANIMETRIA CATASTALE
SCALA 1:1 000

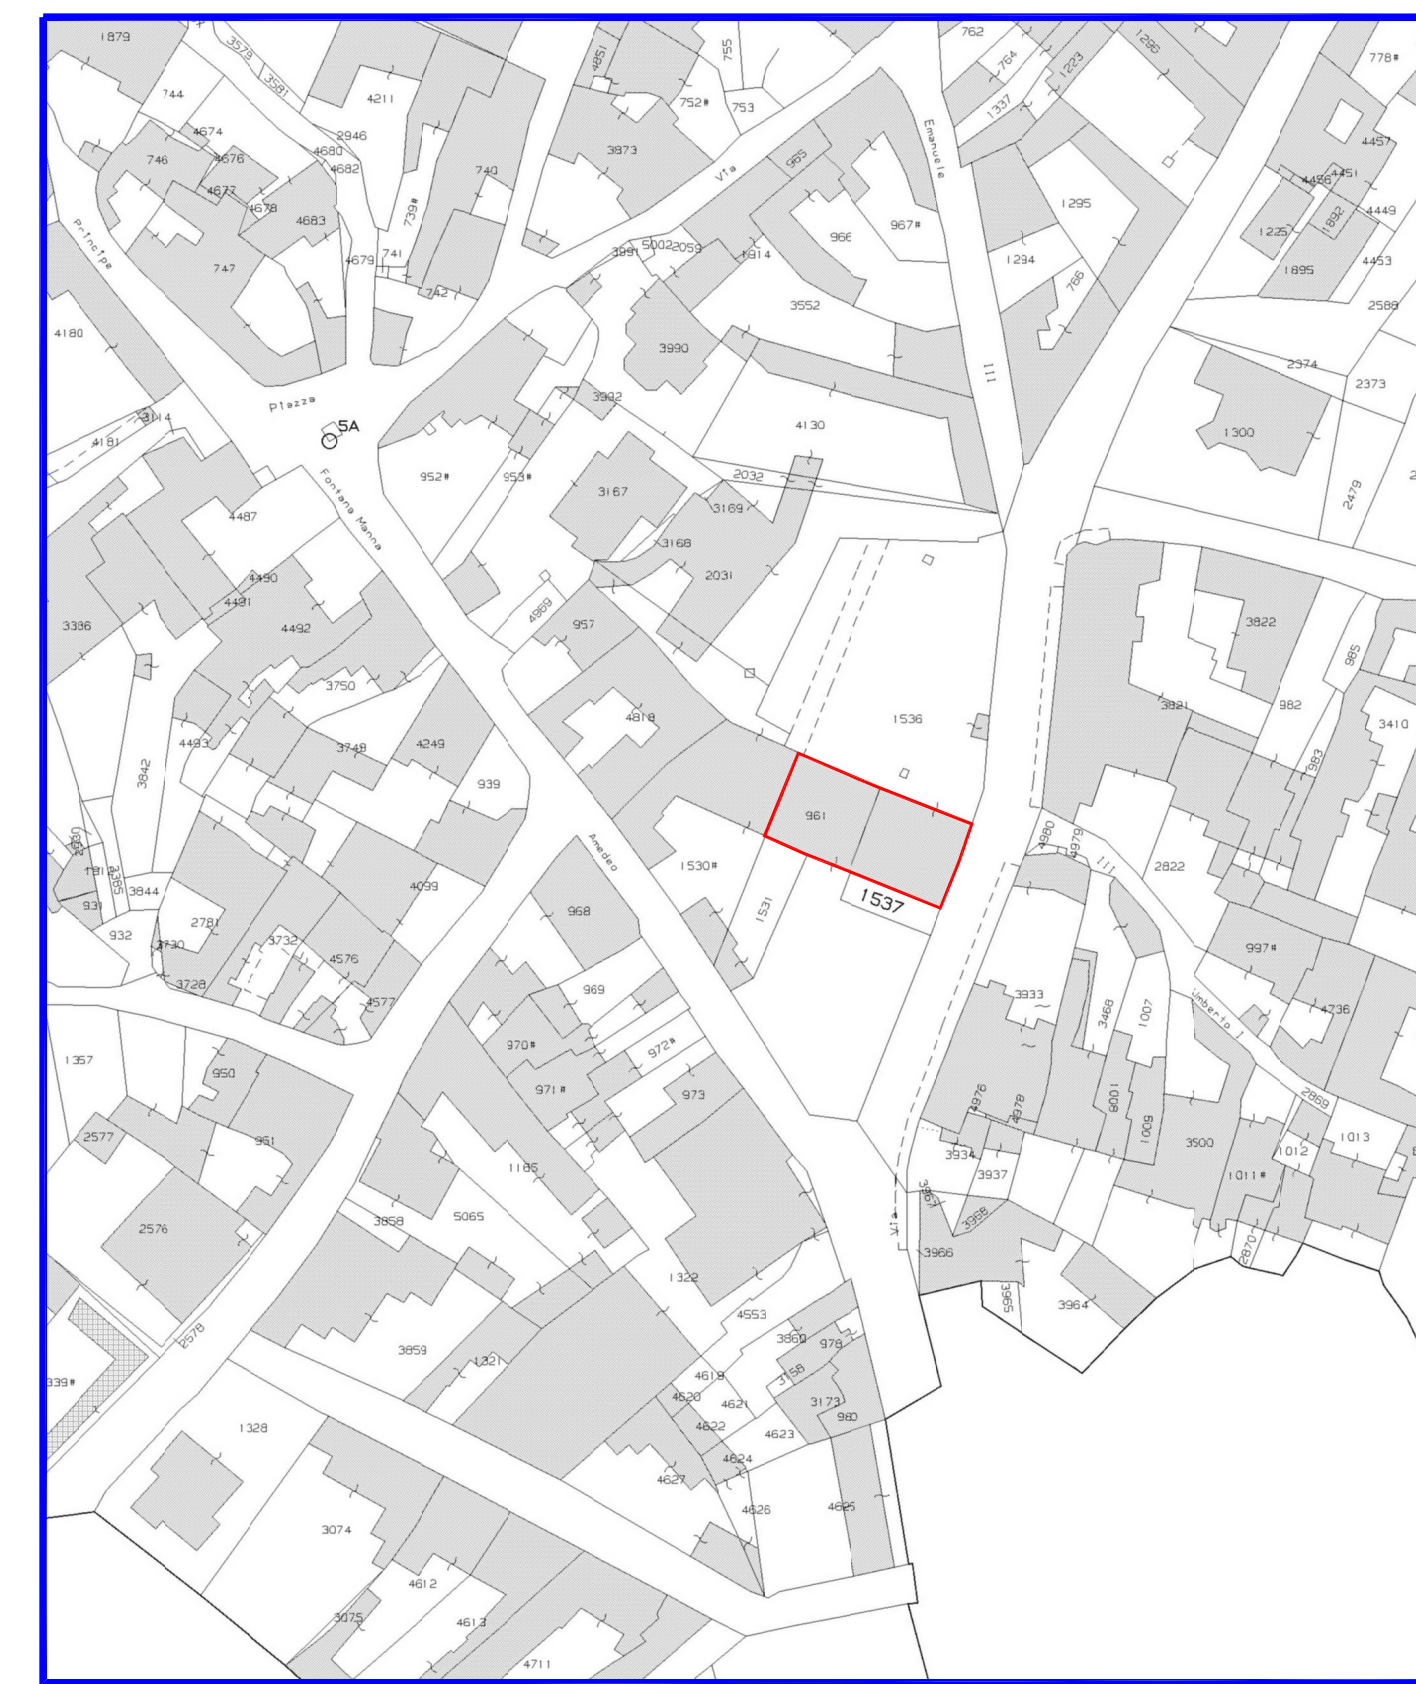

STRALCIO DEL P.U.C.
SCALA 1:1 000

