

- COMUNE DI SARDARA -

- PROVINCIA DEL SUD SARDEGNA -

PROGETTO:

Lavori di manutenzione straordinaria involucro esterno casa comunale.

PROGETTO ESECUTIVO

Oggetto:

Particolari Costruttivi

Tavola:

3

IL PROGETTISTA

Ing. Stefano Casti

Scala:

1 : 10

Data :

Dicembre 2018

RESP. UFF. TECNICO

Dott. Ing. Pierpaolo Corrias

IL SINDACO

Sig. Roberto Montisci

Studio Tecnico - Ing. Casti Stefano


E-mail: studiocasti@gmail.com

Vico dei Platani n.° 6 - 09030 Sardara - Via Ballero n.° 1 - 09092 Arborea

Part. iva 02901540928

Tel./Fax 070 9387897 - Cell. 347 8524737

CANALE DI GRONDA STATO ATTUALE
SCALA 1:10

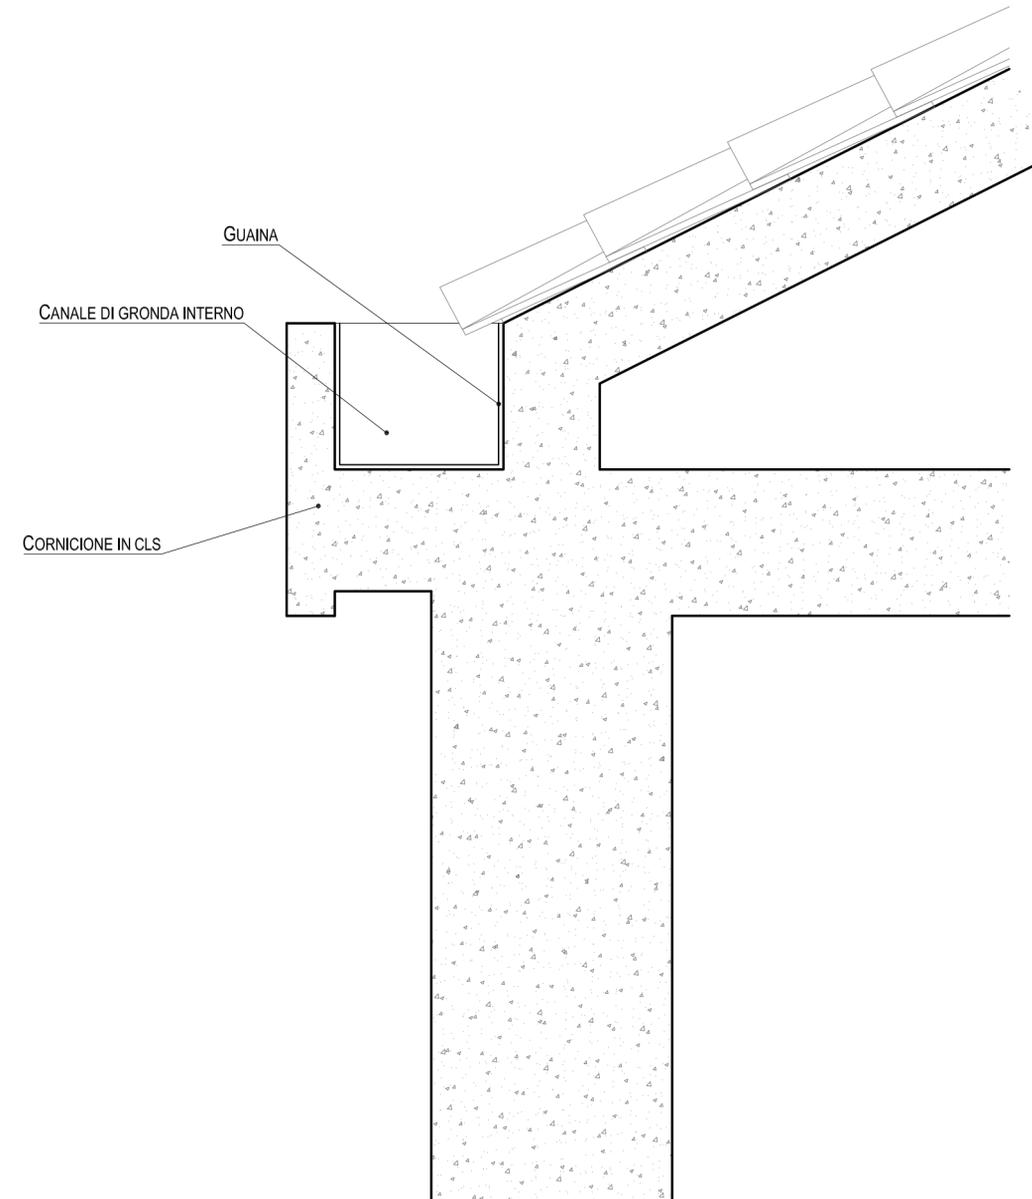

CANALE DI GRONDA IN PROGETTO
SCALA 1:10

